


## План границ объекта

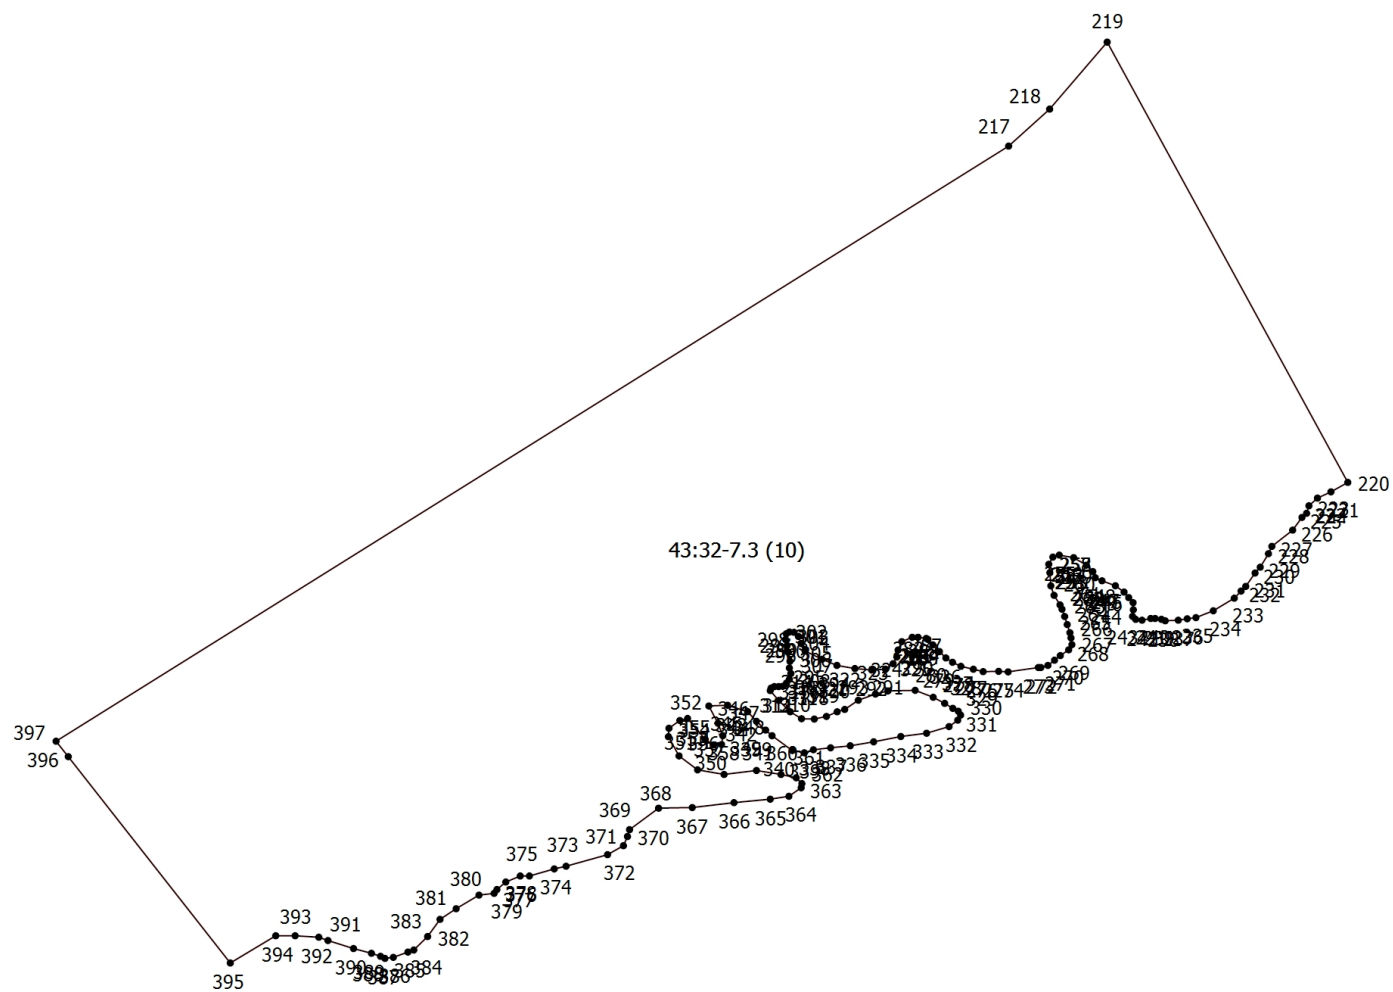

Масштаб 1:2500

Подпись \_\_\_\_\_

Дата "\_\_\_\_" \_\_\_\_\_ г.

Место для оттиска печати (при наличии) лица, составившего описание местоположения границ объекта

## План границ объекта

### Условные обозначения

- - Часть границы, местоположение которой определено при выполнении кадастровых работ
- - Характерная точка границы земельного участка, сведения ЕГРН о которой соответствуют требованиям, установленным в соответствии с частью 13 статьи 22 Федерального закона от 13 июля 2015 г. N 218-ФЗ "О государственной регистрации недвижимости"
- - Характерная точка границы, сведения о которой позволяют однозначно определить ее положение на местности
- 43:32-7.3 (10) - Территориальная зона 43:32-7.3 — Территориальная зона - Зона малоэтажной жилой застройки и блокированной жилой застройки усадебного типа (Ж-1)
- 1 - Обозначение характерной точки, местоположение которой не изменилось или было уточнено
- 2931 - Обозначение новой характерной точки
- - Часть границы, сведения ЕГРН о которой позволяют однозначно определить ее положение на местности

Подпись \_\_\_\_\_

Дата " \_\_\_\_ " \_\_\_\_\_ г.

*Место для оттиска печати (при наличии) лица, составившего описание местоположения границ объекта*