


<b>План границ объекта</b>	
----------------------------	--

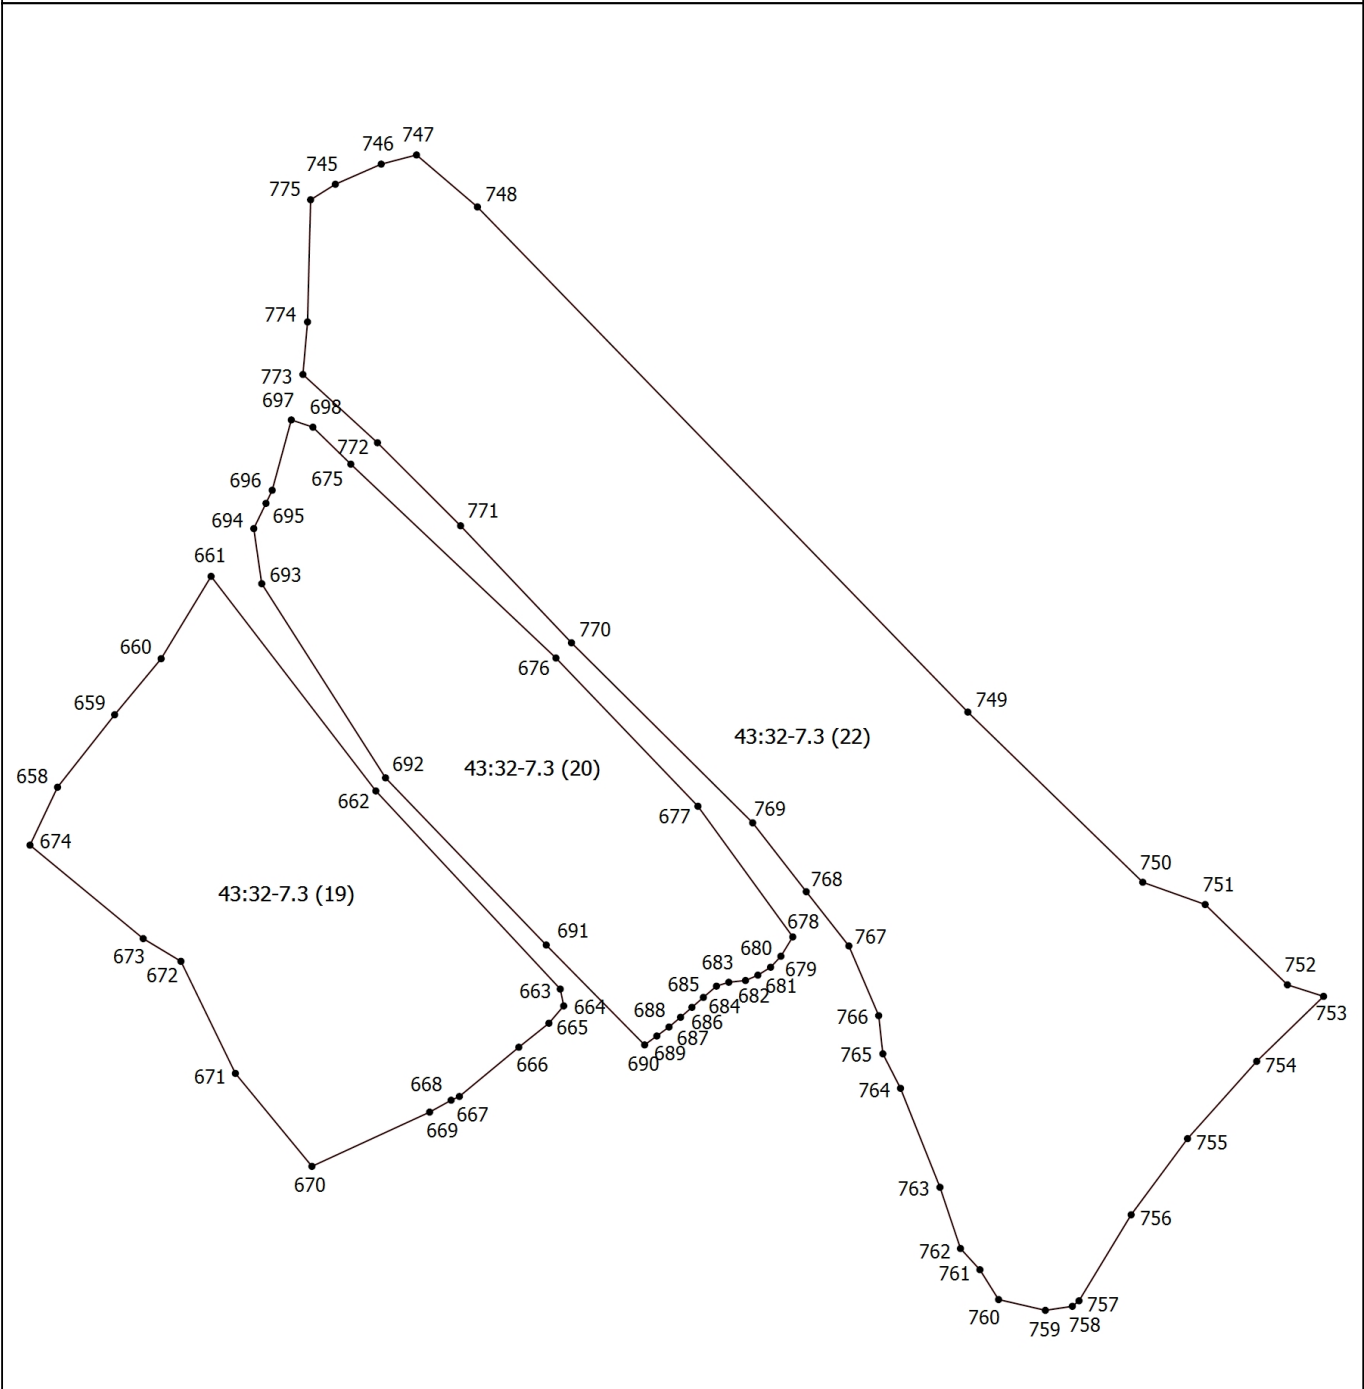

Масштаб 1:2000

Условные обозначения

- - Характерная точка границы, сведения о которой позволяют однозначно определить ее положение на местности

43:32-7.3 (19) - Территориальная зона 43:32-7.3 — Территориальная зона - Зона малоэтажной жилой застройки и блокированной жилой застройки усадебного типа (Ж-1)

1	- Обозначение характерной точки, местоположение которой не изменилось или было уточнено
_____	- Часть границы, сведения ЕГРН о которой позволяют однозначно определить ее положение на местности

Подпись \_\_\_\_\_ Дата " \_\_\_\_\_ " \_\_\_\_\_ Г.

Подпись \_\_\_\_\_ Дата " \_\_\_\_\_ " \_\_\_\_\_ Г.

Место для оттиска печати (при наличии) лица, составившего описание местоположения границ объекта