


## План границ объекта

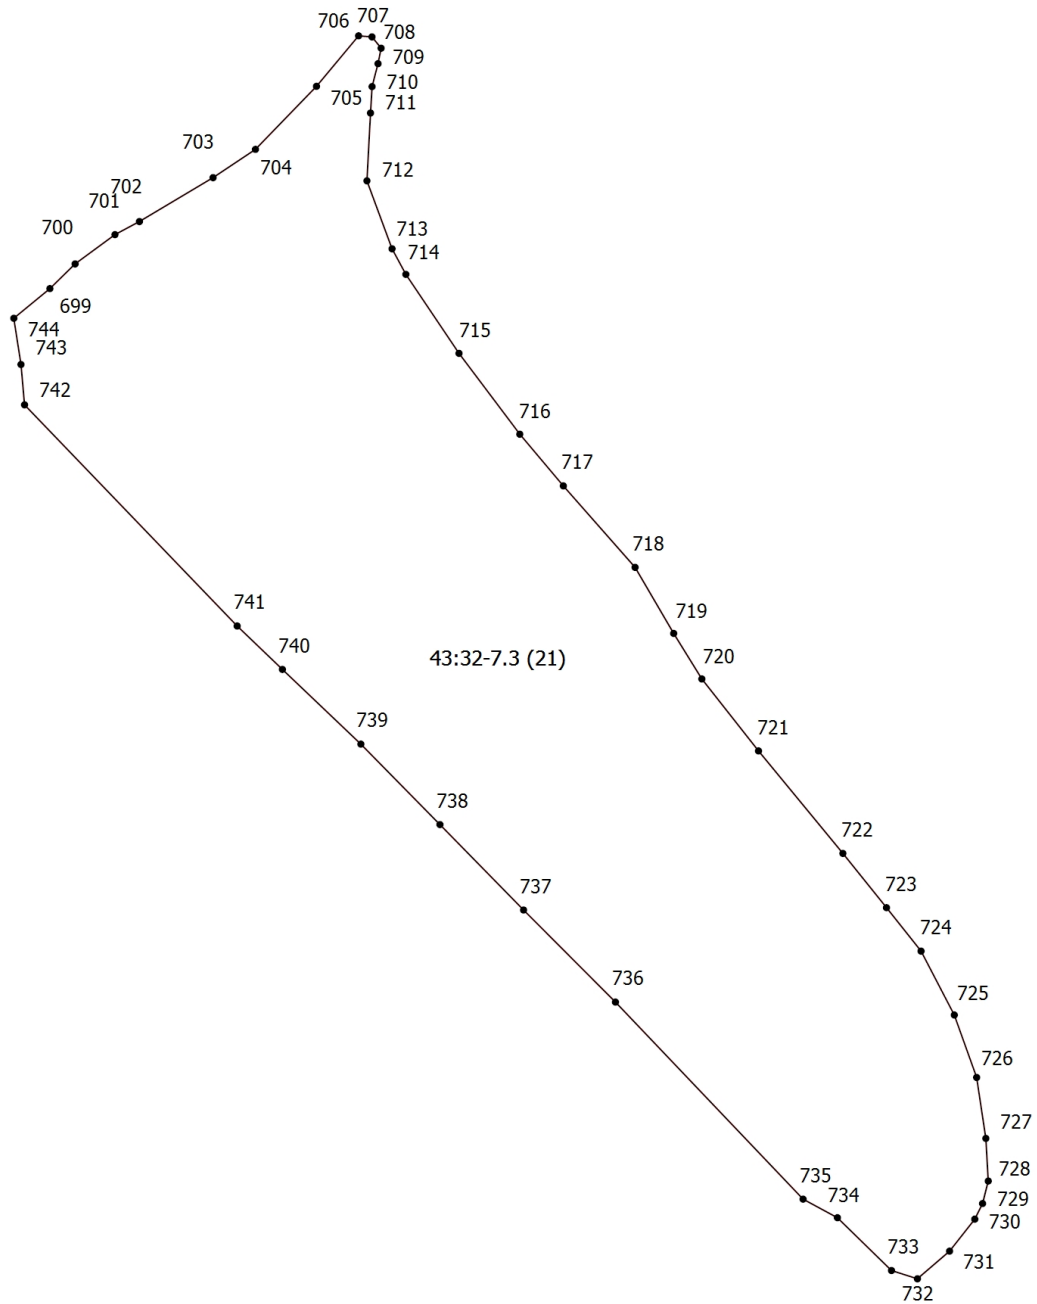

Масштаб 1:3000

### Условные обозначения

- - Характерная точка границы, сведения о которой позволяют однозначно определить ее положение на местности
- 43:32-7.3 (21) - Территориальная зона 43:32-7.3 — Территориальная зона - Зона малоэтажной жилой застройки и блокированной жилой застройки усадебного типа (Ж-1)
- 1 - Обозначение характерной точки, местоположение которой не изменилось или было уточнено
- \_\_\_\_\_ - Часть границы, сведения ЕГРН о которой позволяют однозначно определить ее положение на местности

Подпись \_\_\_\_\_

Дата " \_\_\_\_ " \_\_\_\_ г.

*Место для оттиска печати (при наличии) лица, составившего описание местоположения границ объекта*