


План границ объекта

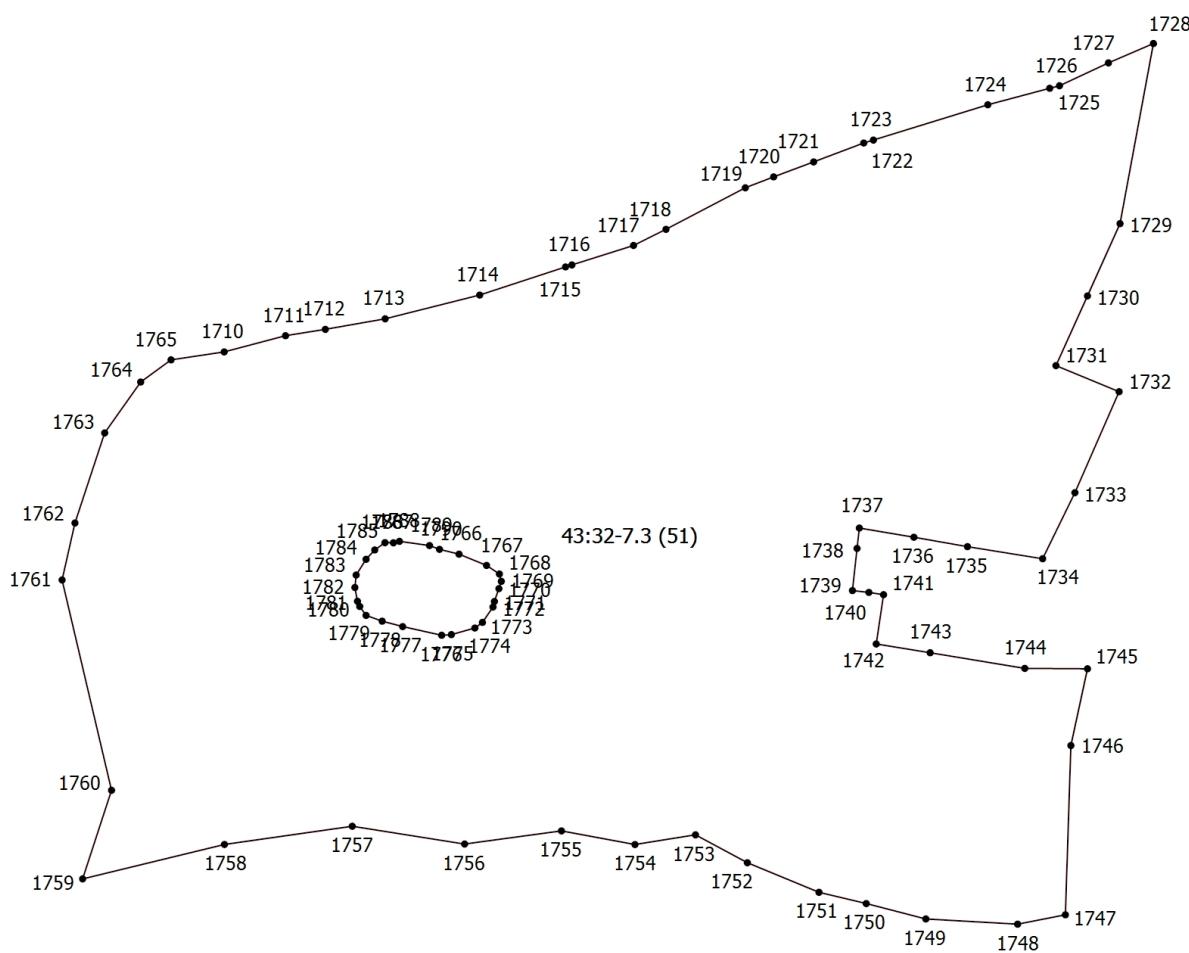

Масштаб 1:1500

Условные обозначения

- - Характерная точка границы, сведения о которой позволяют однозначно определить ее положение на местности

43:32-7.3 (51) - Территориальная зона 43:32-7.3 — Территориальная зона - Зона малоэтажной жилой застройки и блокированной жилой застройки усадебного типа (Ж-1)

- | | |
|---|---|
| 1 | <ul style="list-style-type: none"> - Обозначение характерной точки, местоположение которой не изменилось или было уточнено - Часть границы, сведения ЕГРН о которой позволяют однозначно определить ее положение на местности |
|---|---|

Подпись _____

Дата " ____ " ____ г.

Место для оттиска печати (при наличии) лица, составившего описание местоположения границ объекта